


ČECHOČOVICE

ODŮVODNĚNÍ ÚZEMNÍHO PLÁNU

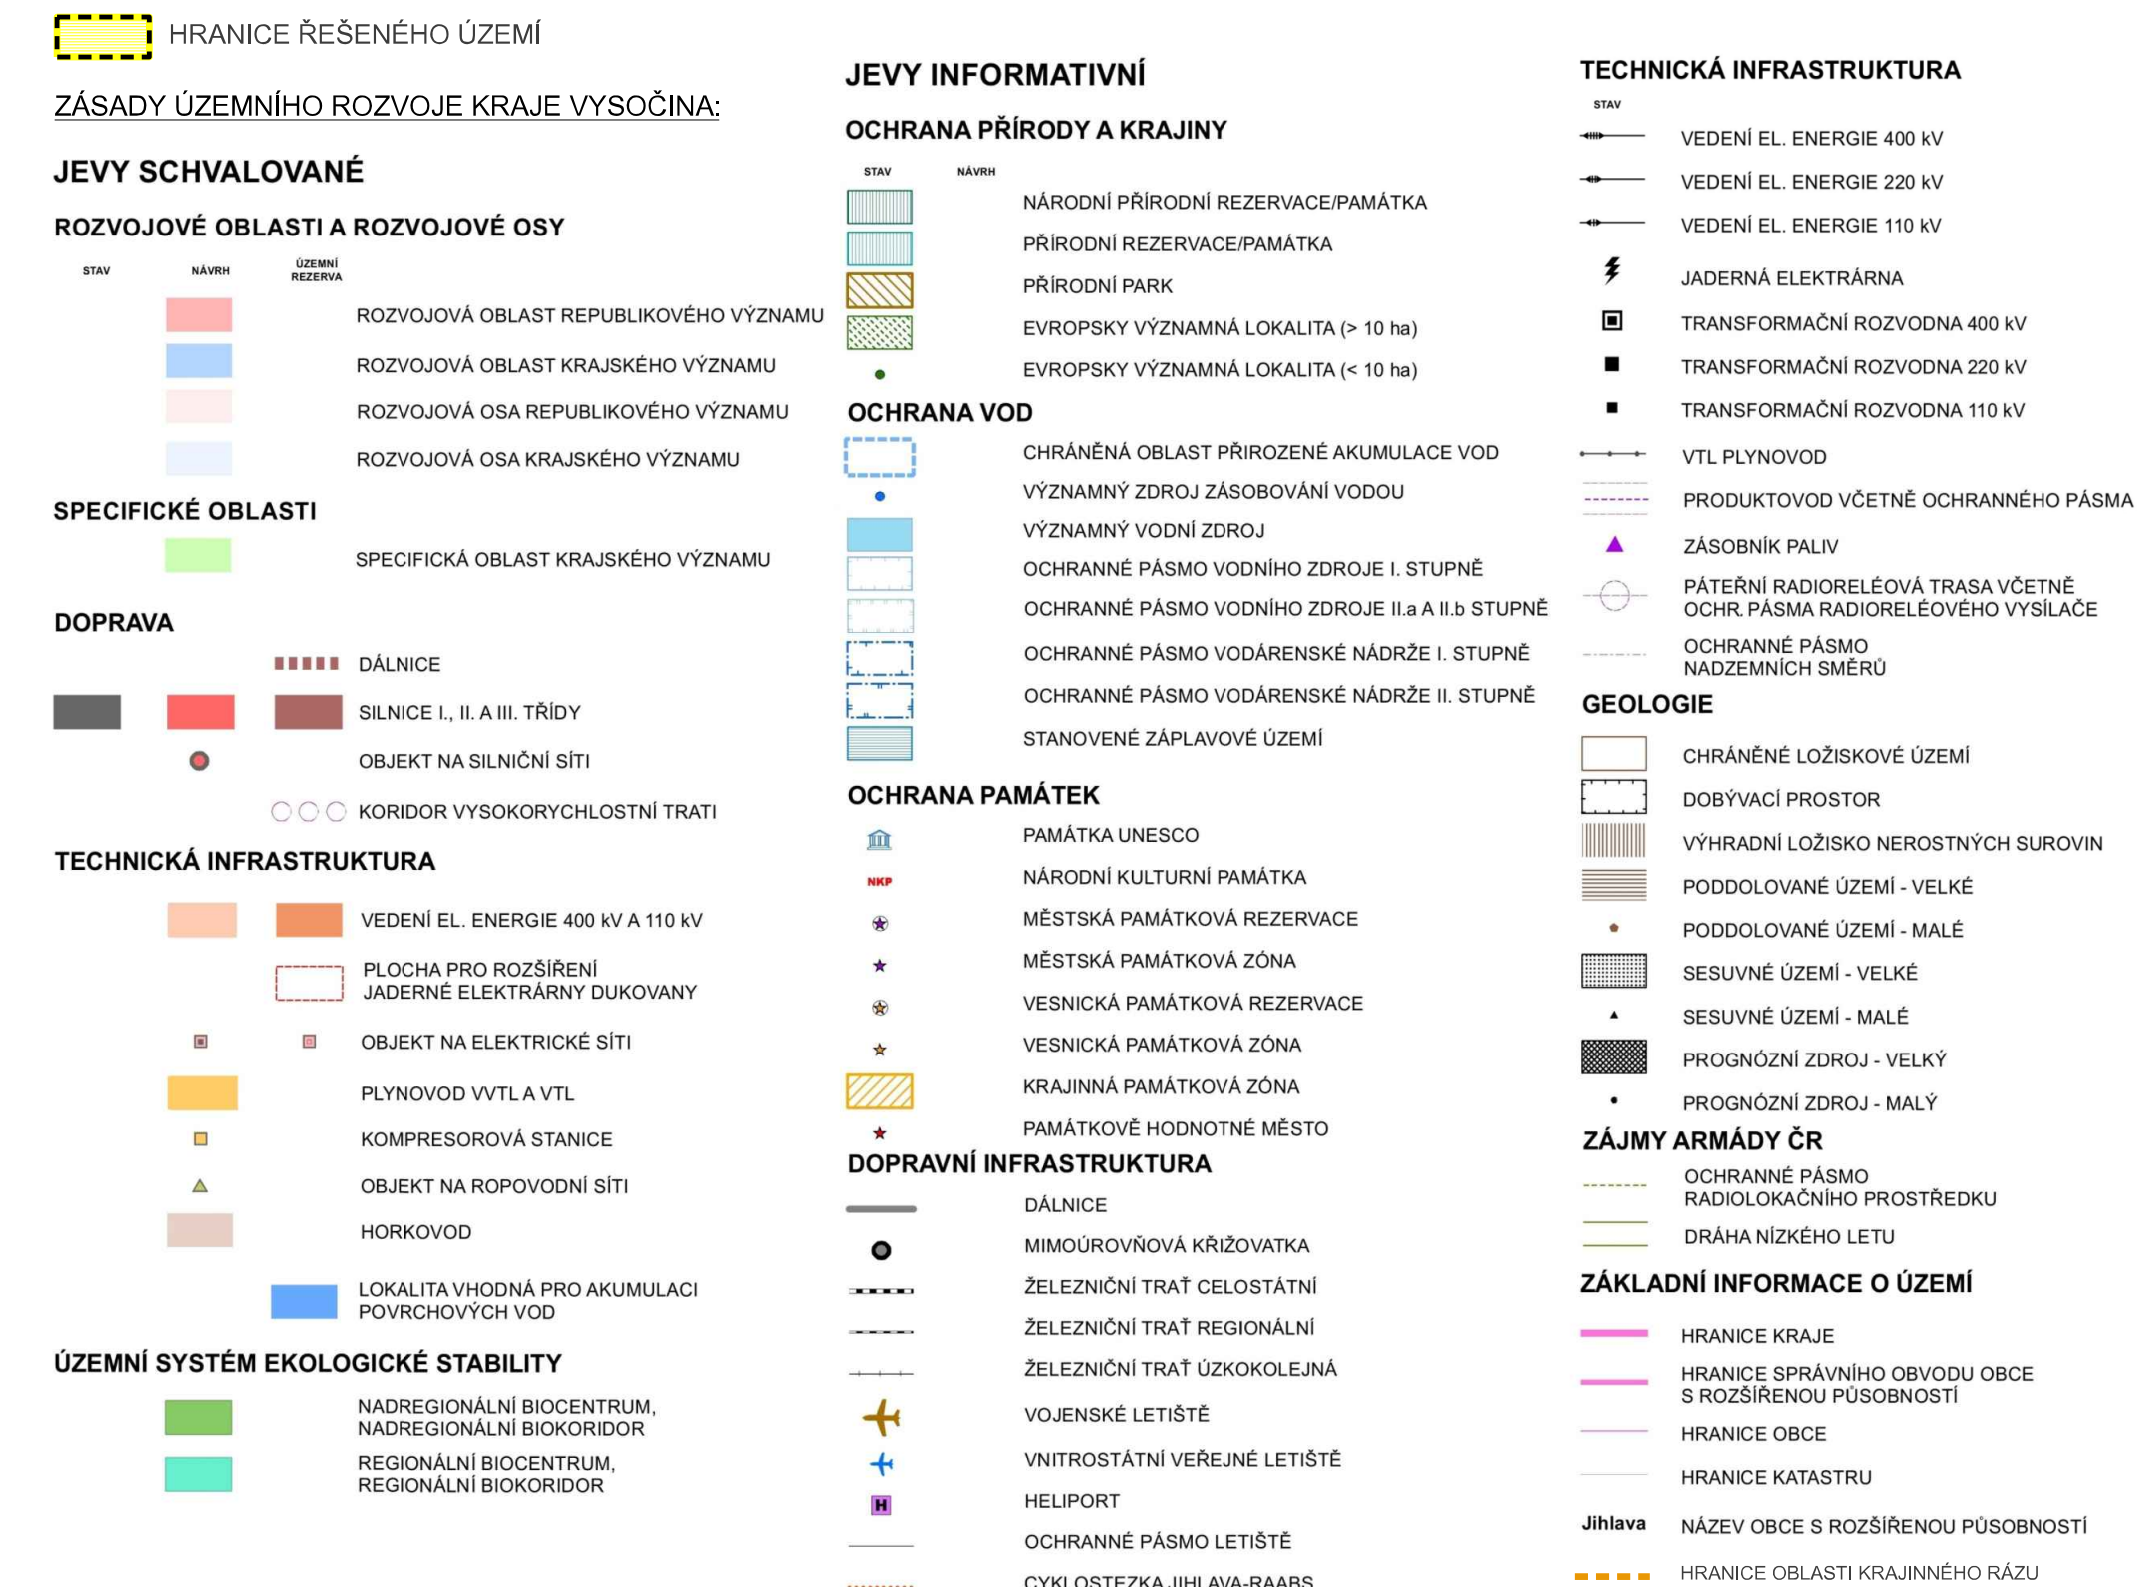

PODKLADY: ZÁSADY ÚZEMNÍHO ROZVOJE KRAJE VYSOČINA - AKTUALIZACE Č. 1 (DHF CR, spol. s r.o., AURS, spol. s r.o.), MAPOVÝ PODKLAD: RZM 50 (ČÚŽK)

VÝKRES ŠIRŠÍCH VZTAHŮ B2a

AKCE:	ÚP ČECHOČOVICE
ZHOTOVITEL:	ING. ARCH. MICHAL LESKOVJAN, Čoupkových 12, Brno 624 00
ZODPOVĚDNÝ PROJEKTANT:	Ing. arch. Michal Leskovjan
SPOLUPRÁCE:	ÚSES - Ing. David Mikolášek
DATUM:	04/2016
MĚŘÍTKO:	1 : 100 000
OBJEDNATEL:	Obec ČECHOČOVICE
POŘIZOVATEL:	Městský úřad Třebíč, Odbor rozvoje a územního plánování, oddělení Úřad územního plánování