


# ČECHOČOVICE

## ODŮVODNĚNÍ ÚZEMNÍHO PLÁNU

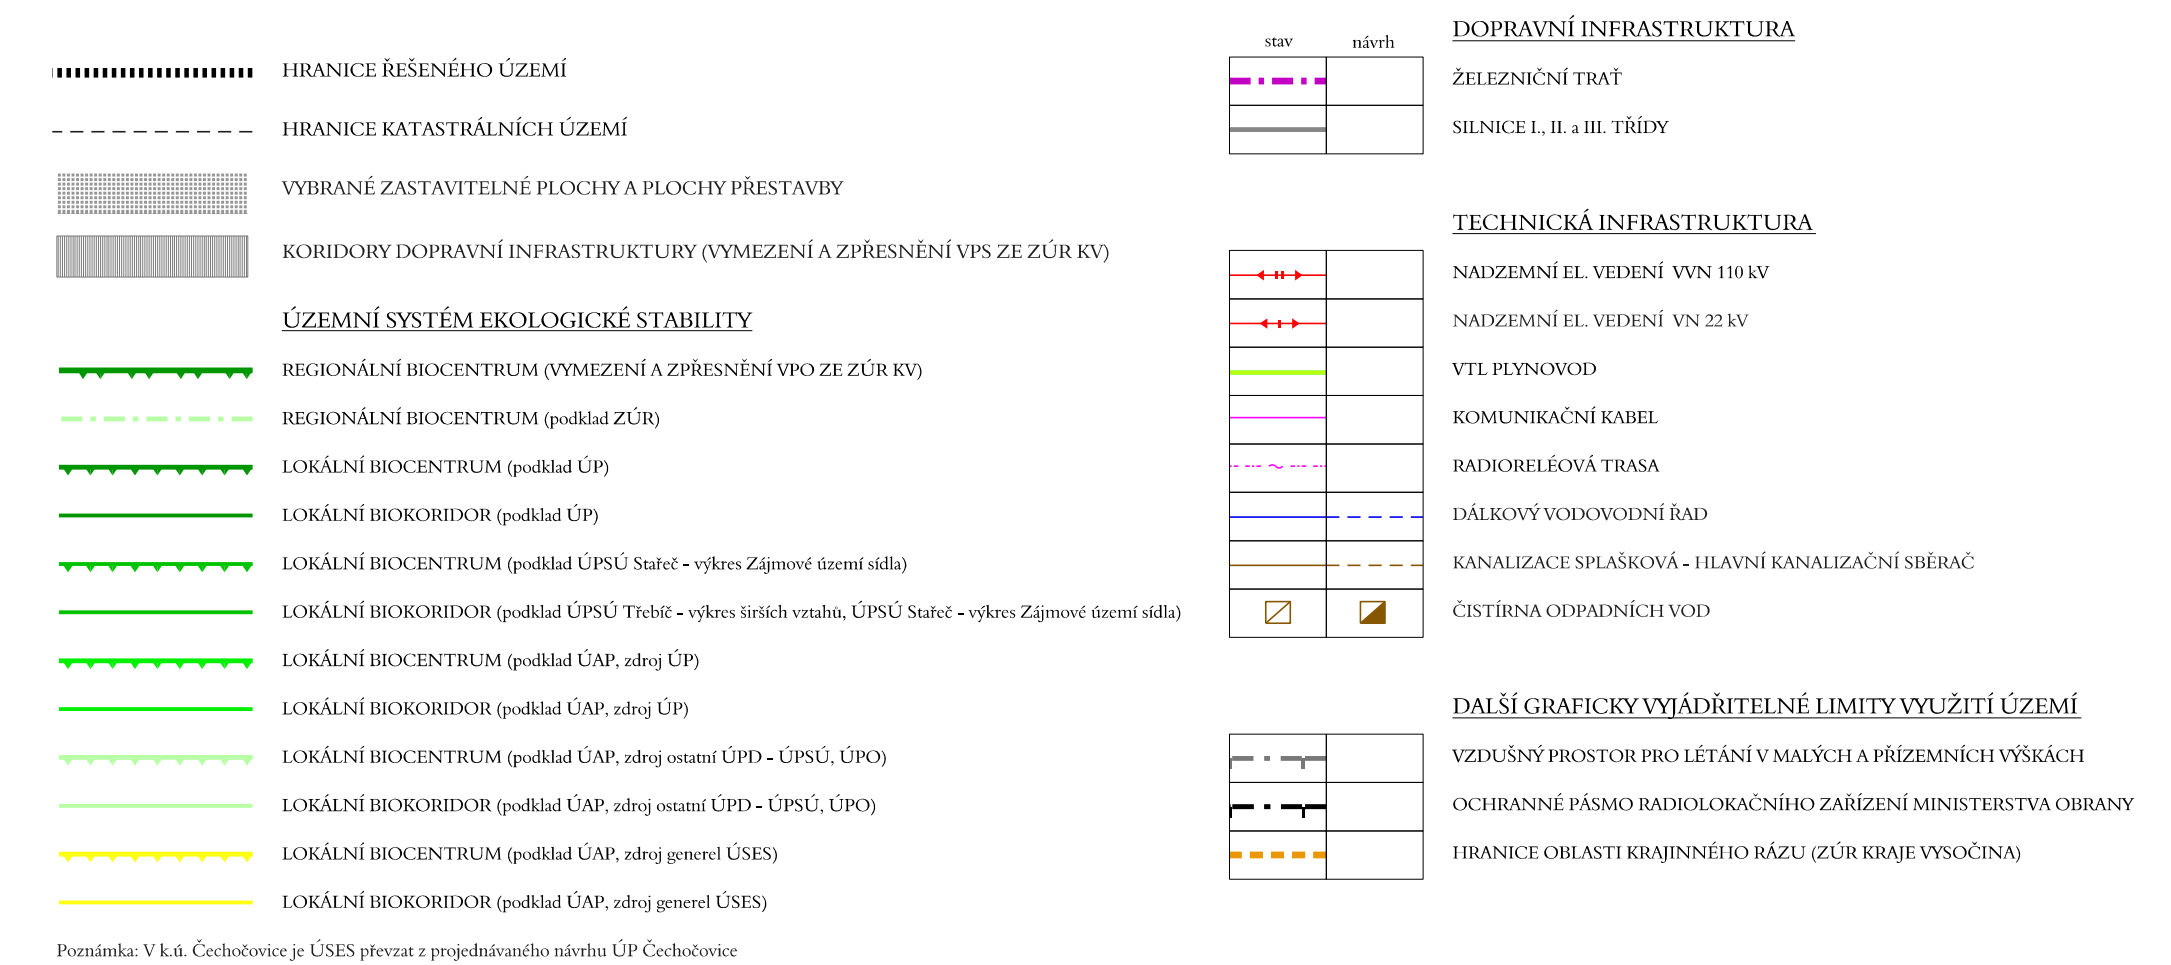

MAPOVÝ PODKLAD: RZM 1:10 000 (ČÚZK)

## VÝKRES ŠIRŠÍCH VZTAHŮ B2b

|                        |                                                                                           |
|------------------------|-------------------------------------------------------------------------------------------|
| AKCE:                  | ÚP ČECHOČOVICE                                                                            |
| ZHOTOVITEL:            | ING. ARCH. MICHAL LESKOVJAN, Čoupkových 12, Brno 624 00                                   |
| ZODPOVĚDNÝ PROJEKTANT: | Ing. arch. Michal Leskovjan                                                               |
| SPOLUPRÁCE:            | ÚSES - Ing. David Mikolášek                                                               |
| DATUM:                 | 04 / 2016                                                                                 |
| MĚŘÍTKO:               | 1 : 25 000                                                                                |
| OBJEDNATEL:            | Obec ČECHOČOVICE                                                                          |
| POŘIZOVATEL:           | Městský úřad Třebíč, Odbor rozvoje a územního plánování, oddělení Úřad územního plánování |



FODPORIL



Kraj Vysočina